


Laji	MITTAUSKESKUS		
Tyyppi	TPK400NV-63		
Sähkö nro	3419511		
I _n	400A	U _n	400V
P =	kW	P _h =	kW
Kotelointi	IP 44		

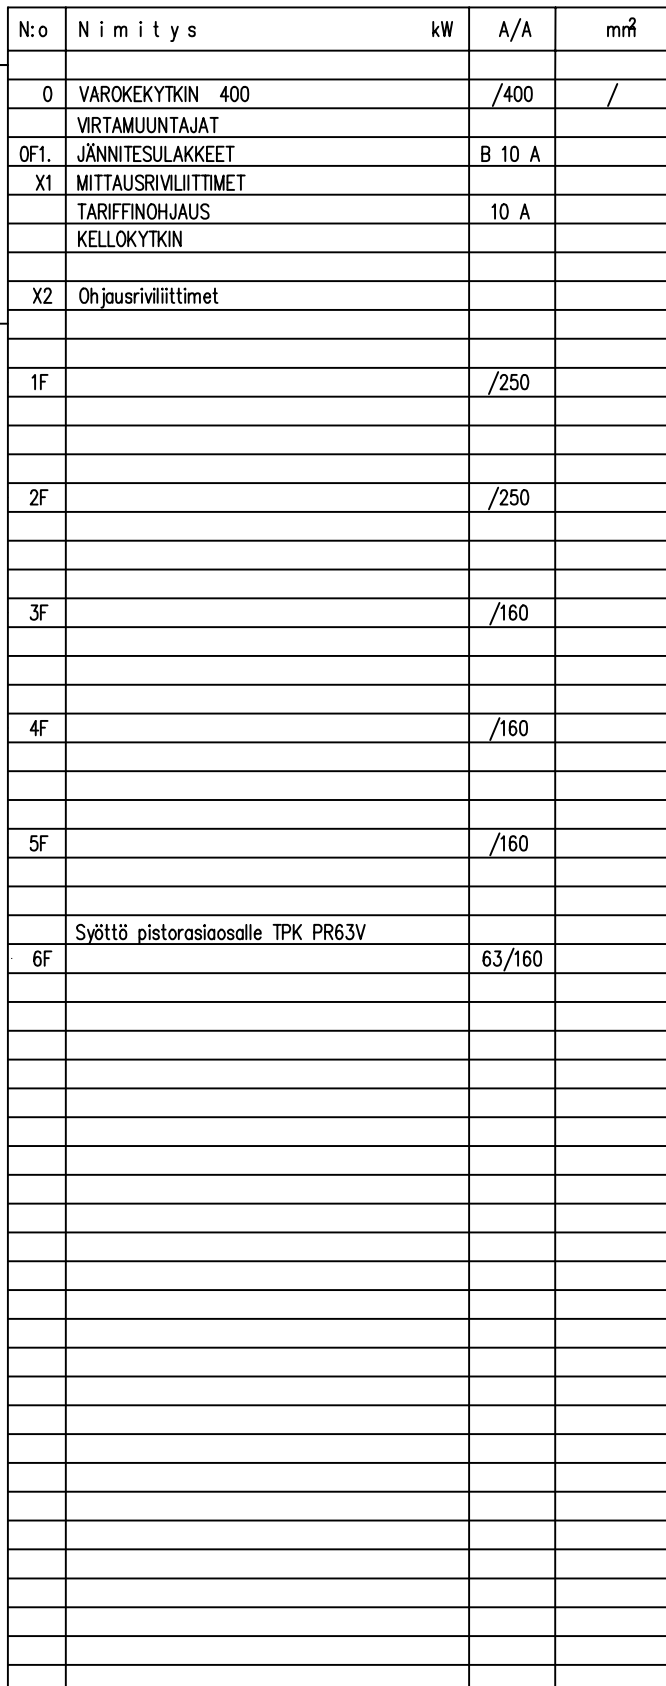

Työ nro		Ark. koodi		31 MFC1075-01		KESKUS	TPK 1	Työpiir:							
Pvm.		20.02.2008		Suunn.		PP	Tark.	HJ	Hyv.	ABB	Loppupiir.				
						Rakennuskohde				Tall.koodi		3419511-K			
										Lehti		01	Lehestä		02
										Piirustus nro				1075	