


Laaji	MITTAUSKESKUS		
Tyyppi	TPK630NV-E3-63		
Sähkö nro	3419506		
I _n	630A	U _n	400V
P =	kW	P _h =	kW
Kotelointi	IP 44		

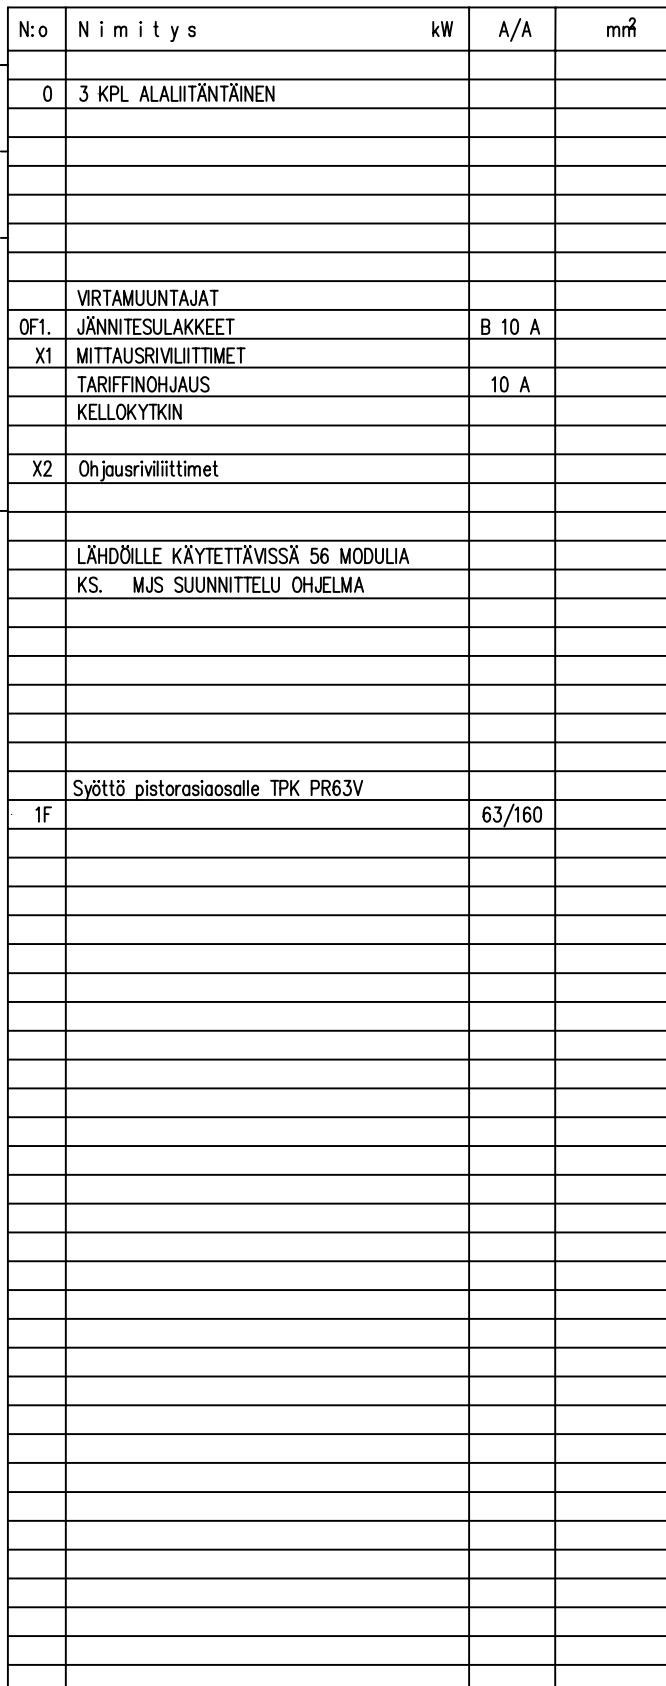

Työ nro		Ark. koodi		31 MFC1078-01		KESKUS		TPK 1		Työpiir:																											
Pvm.		20.02.2008		Suunn.		PP		Tark.		HJ		Hyv.		ABB		PÄÄKAAVIO		KOKOONPANOPIIRUSTUS		Loppupiir.																	
												Rakennuskohde										Tall.koodi		3419506-K													
																						Lehti		01		Lehestä		02									
																																Piirustus nro				1078	