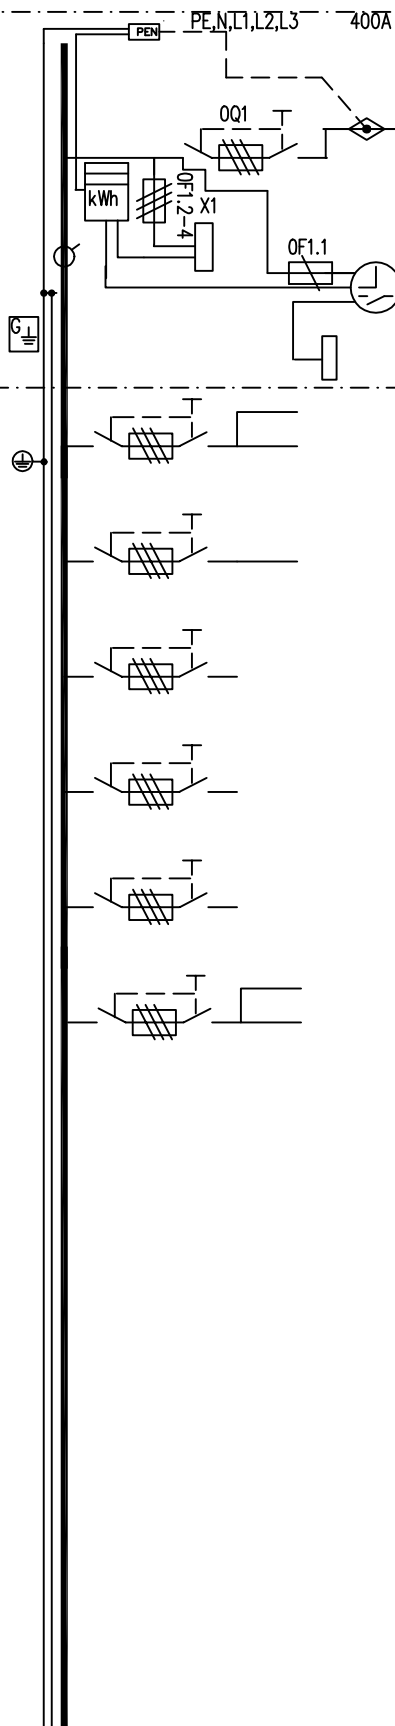


[illegible][illegible]

Työ nro		Ark. koodi		31 MFC1074-01		KESKUS		TPK 1		Työpiir:	
Pvm.		20.02.2008		Suunn.		PP		Tark.		HJ	
				Hyy.		ABB		PÄÄKAAVIO		KOKOONPANOPIIRUSTUS	
								Rakennuskohde		Tall.koodi	
										3419502-K	
										Lehti	
										01	
										Lehdestä	
										02	
										Piirustus nro	
										1074	